

Thiara Silva

ARQUITETURA E INTERIORES

PROJETO EXECUTIVO
BE HOUSE 18M²





supernosso



BE HONEST



supernosso




BE HONEST







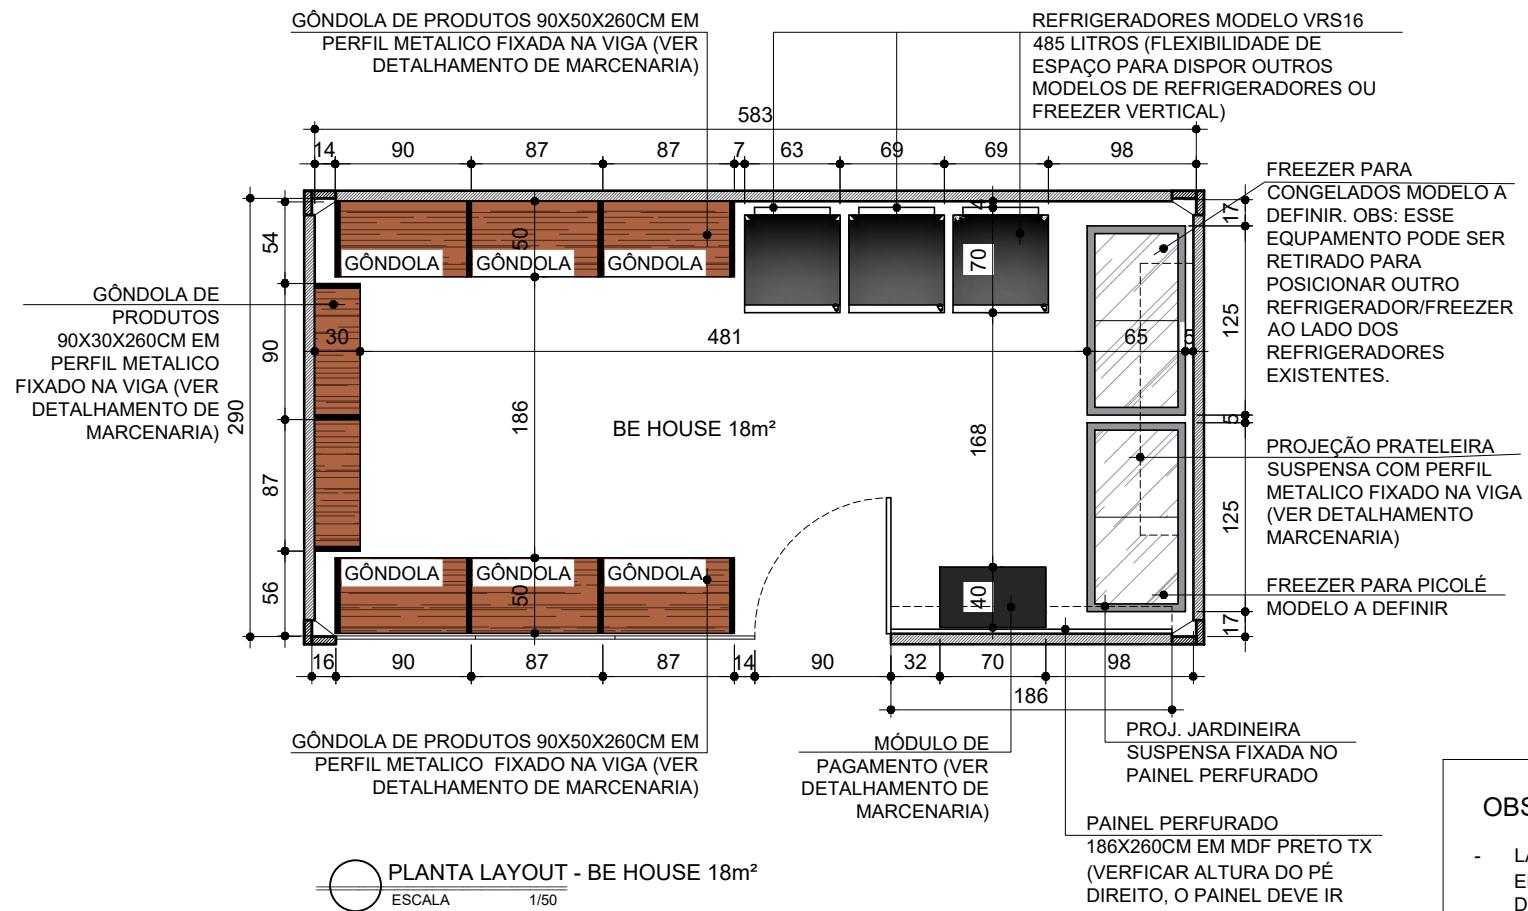


OBSERVAÇÕES:

- LAYOUT DE ACORDO COM O PROJETO APROVADO. EM CASO DE ESPECIFICAÇÕES DE EQUIPAMENTOS DIFERENTES, CONSULTAR A ARQUITETA PARA MELHOR ESTUDO DA DISPOSIÇÃO DO MOBILIÁRIO.
 - RECOMENDÁVEL A CONFERÊNCIA DAS MEDIDAS APÓS A MONTAGEM DO CONTAINER ANTES DA EXECUÇÃO.

Thiara Silva
ARQUITETURA E INTERIORES

SILVIO	ETAPA: LAYOUT	PROJETO APROVADO PARA EXECUÇÃO		PRANCHA: 01
ARQUITETA RESPONSÁVEL: THIARA SILVA	Email:thiara.arquiteta@gmail.com Instagram: @thiara.arquiteta	Tel: (31) 97302-6093	DATA: 14/11/2024	

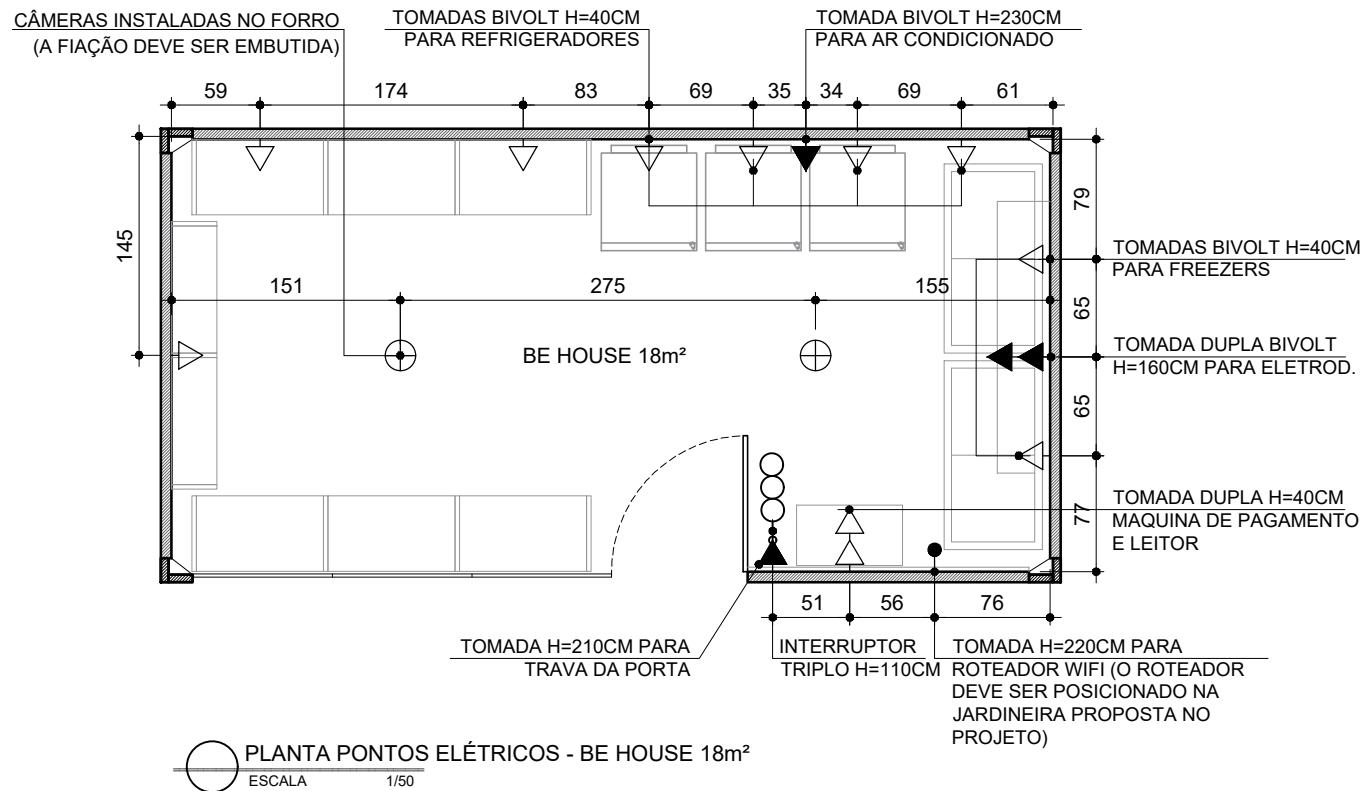

LEGENDA PONTOS ELÉTRICOS


- ▷ TOMADA BAIXA H=40cm
- ▷ TOMADA INTERMEDIÁRIA H=110cm
- ▷ TOMADA ALTA H=200cm
- ROTEADOR
- ⊕ PONTO CÂMERA
- INTERRUPTOR SIMPLES

OBSERVAÇÕES:

- ALGUMAS TOMADAS ESTÃO COM ALTURAS ESPECIAIS DEVIDA NECESSIDADE DO PROJETO - CONFIRMAR ALTURA DIRETAMENTE NA PLANTA DE PONTOS ELÉTRICOS


Thiara Silva
ARQUITETURA E INTERIORES

SILVIO	ETAPA: PONTOS ELÉTRICOS	PROJETO APROVADO PARA EXECUÇÃO	PRANCHA: 02
ARQUITETA RESPONSÁVEL: THIARA SILVA	Email:thiara.arquiteta@gmail.com Instagram: @thiara.arquiteta	DATA: 14/11/2024	REV.01

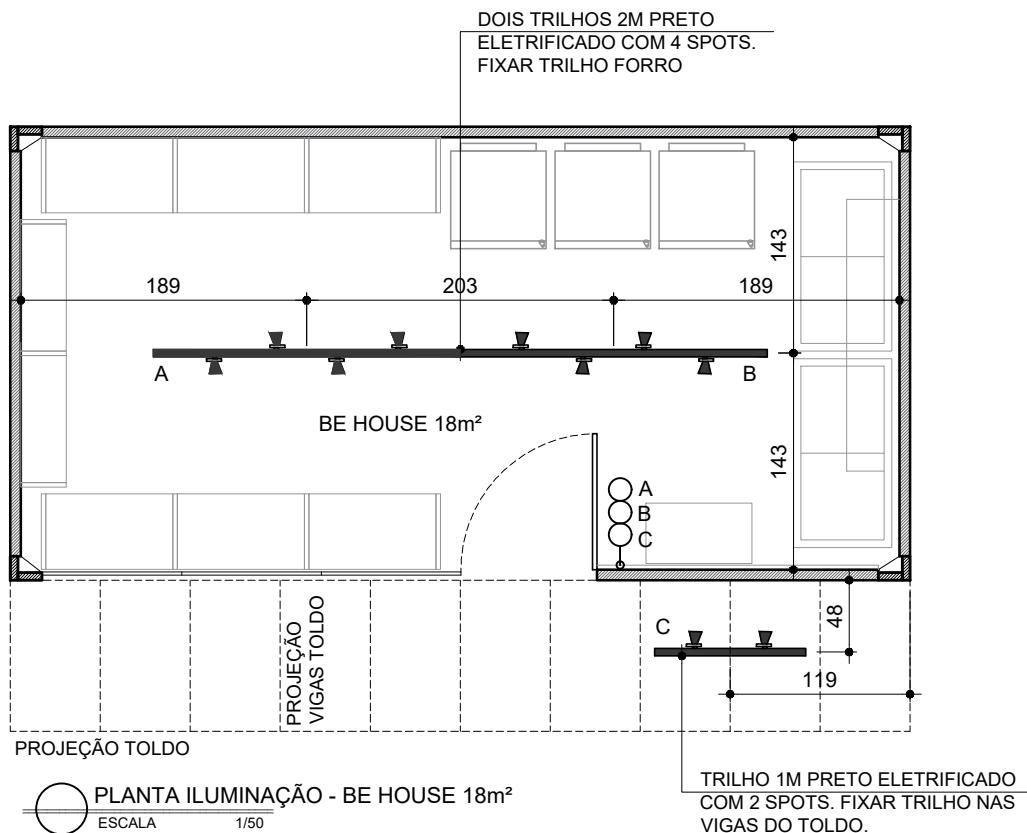

LEGENDA ILUMINAÇÃO

	DOIS TRILHOS 2M PRETO ELETRIFICADO COM 4 SPOTS LED 15W 110V NEUTRO/QUENTE (4000K A 5000K)
	TRILHO 1M PRETO ELETRIFICADO COM 2 SPOTS LED 15W 110V NEUTRO/QUENTE (4000K A 5000K)
	INTERRUPTOR SIMPLES H =110CM

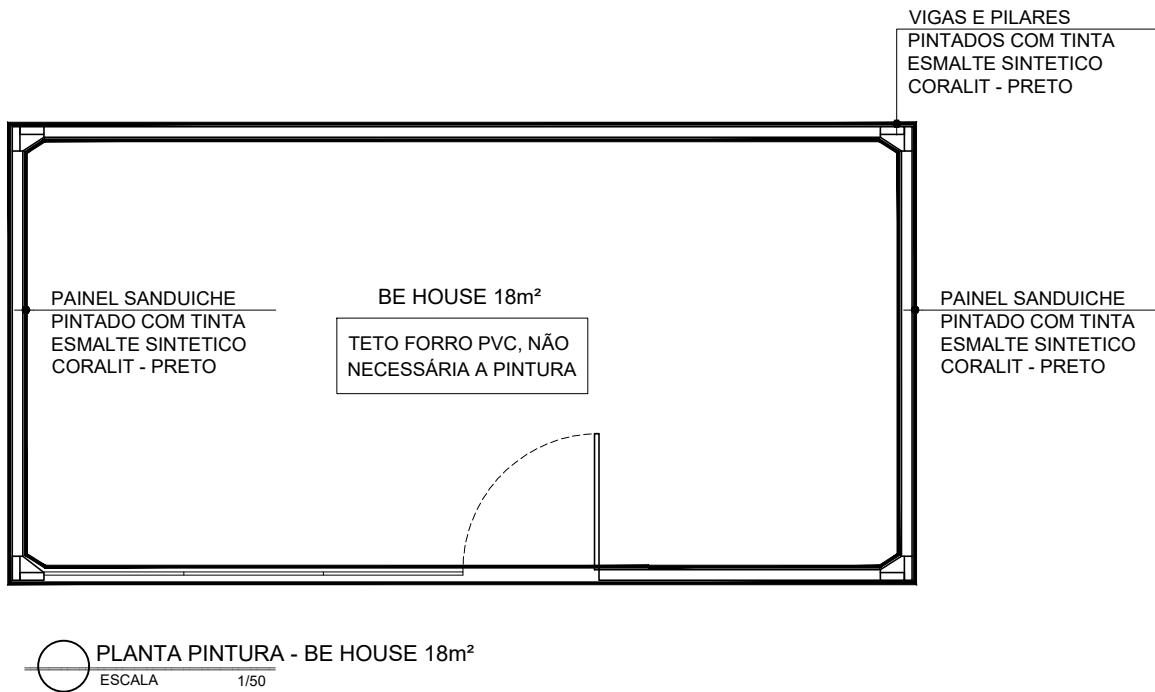


LEGENDA PINTURA

— TINTA ESMALTE PRETO - CORALIT


Thiara Silva
ARQUITETURA E INTERIORES

SILVIO	ETAPA: PINTURA	PROJETO APROVADO PARA EXECUÇÃO		PRANCHA:
ARQUITETA RESPONSÁVEL: THIARA SILVA	Email:thiara.arquiteta@gmail.com Instagram: @thiara.arquiteta	Tel: (31) 97302-6093	DATA: 14/11/2024	REV.01

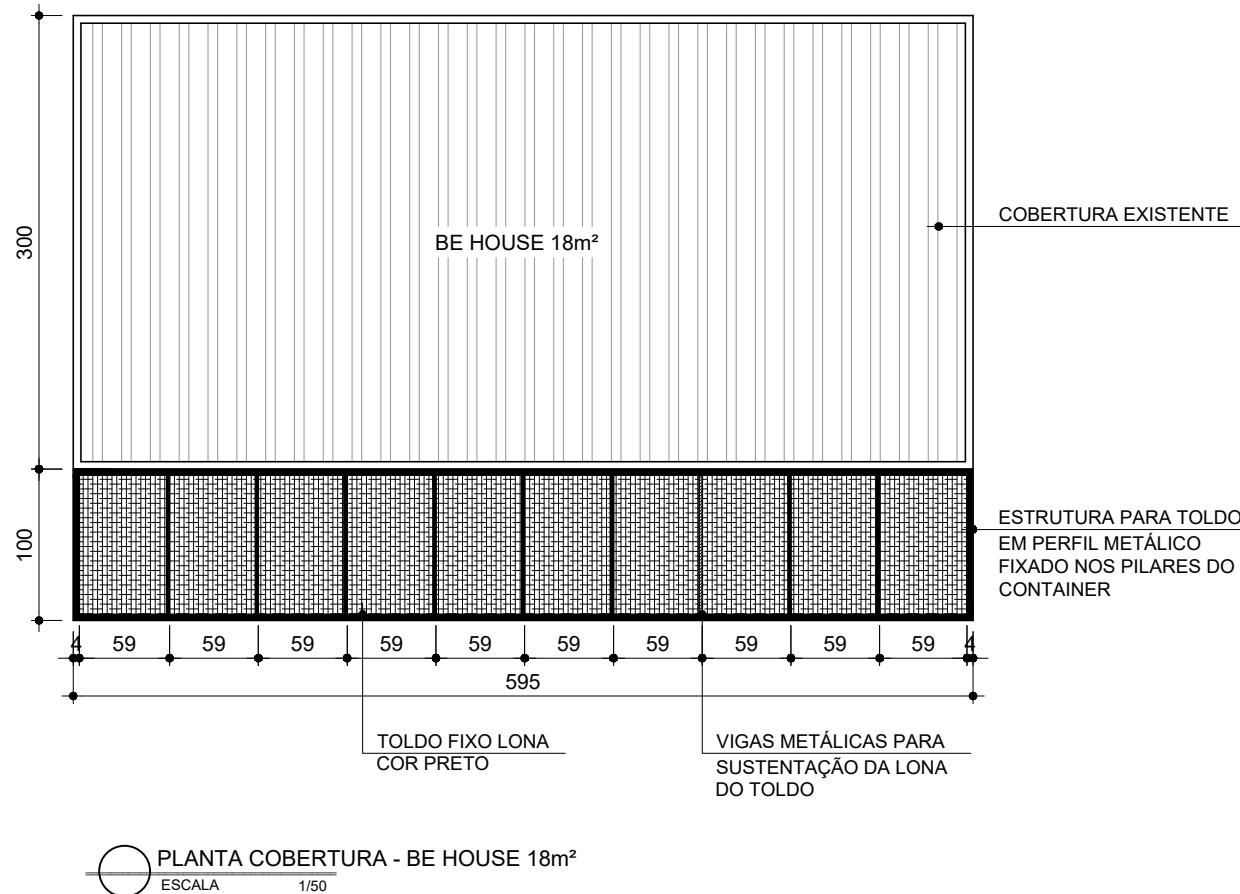

Thiara Silva
ARQUITETURA E INTERIORES

SILVIO	ETAPA: COBERTURA	PROJETO APROVADO PARA EXECUÇÃO		PRANCHA:
ARQUITETA RESPONSÁVEL: THIARA SILVA	Email:thiara.arquiteta@gmail.com Instagram: @thiara.arquiteta Tel: (31) 97302-6093		DATA: 14/11/2024	REV.01

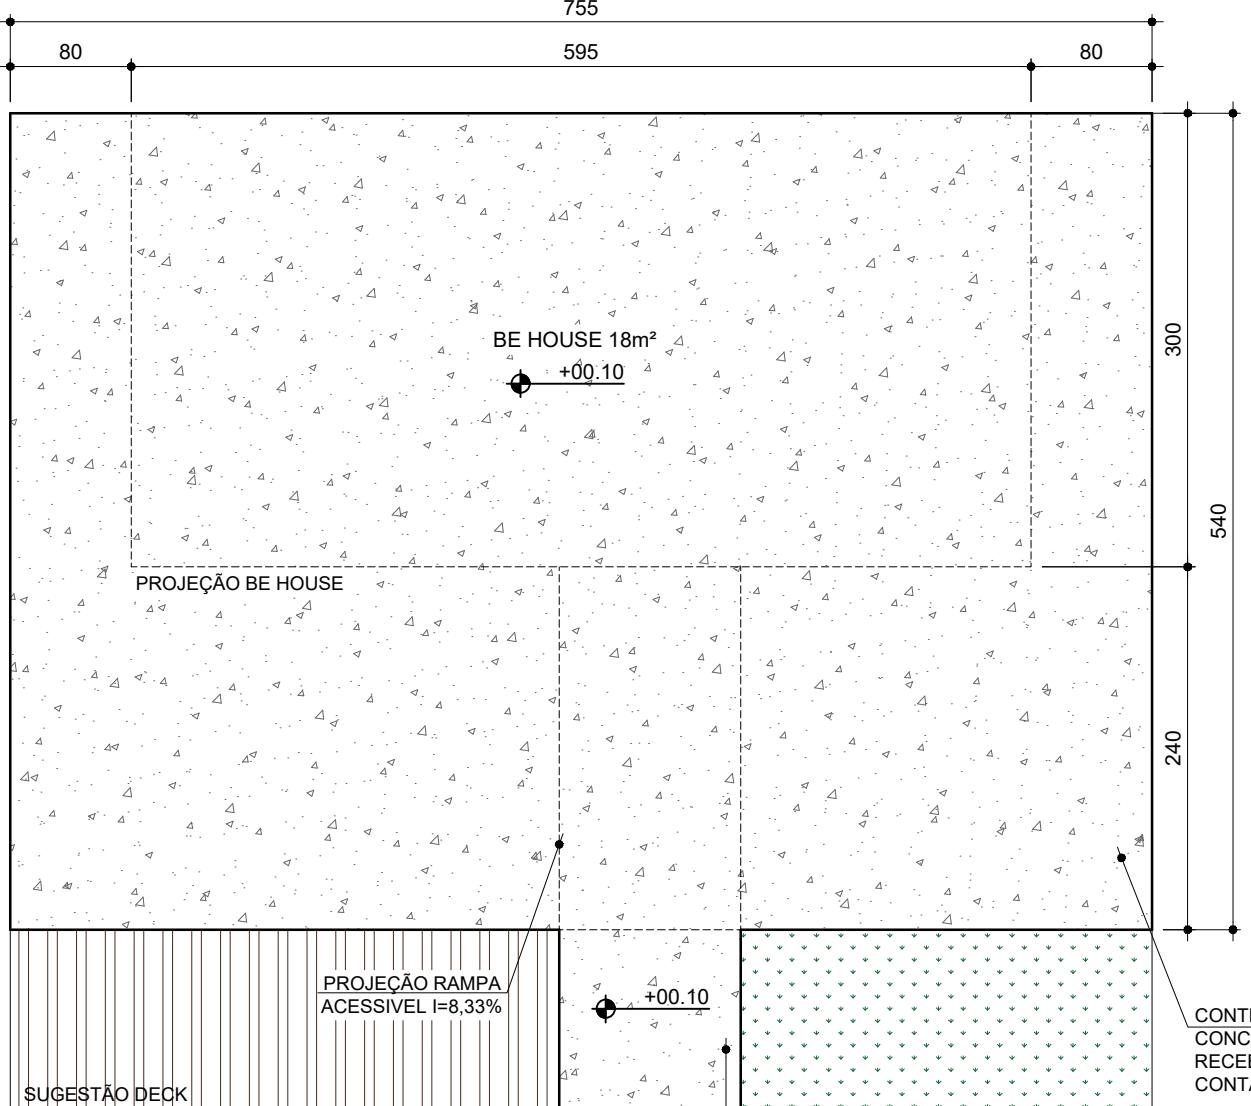

PLANTA BASE - BE HOUSE 18m²
ESCALA 1/50

Thiara Silva
ARQUITETURA E INTERIORES




OBSERVAÇÕES:

- A BASE PODE VARIAR DE TAMANHO DE ACORDO COM O LOCAL A SER INSTALADO. ESSA MESMA VARIÁVEL É APLICÁVEL PARA A BE HOUSE DE 9m².

CONTRAPISO BASE EM
CONCRETO PARA
RECEBIMENTO DO
CONTAINER

PRANCHA:
06

SILVIO	ETAPA: BASE	PROJETO APROVADO PARA EXECUÇÃO		PRANCHA: 06
ARQUITETA RESPONSÁVEL: THIARA SILVA	Email:thiara.arquiteta@gmail.com Instagram: @thiara.arquiteta	Tel: (31) 97302-6093	DATA: 14/11/2024	

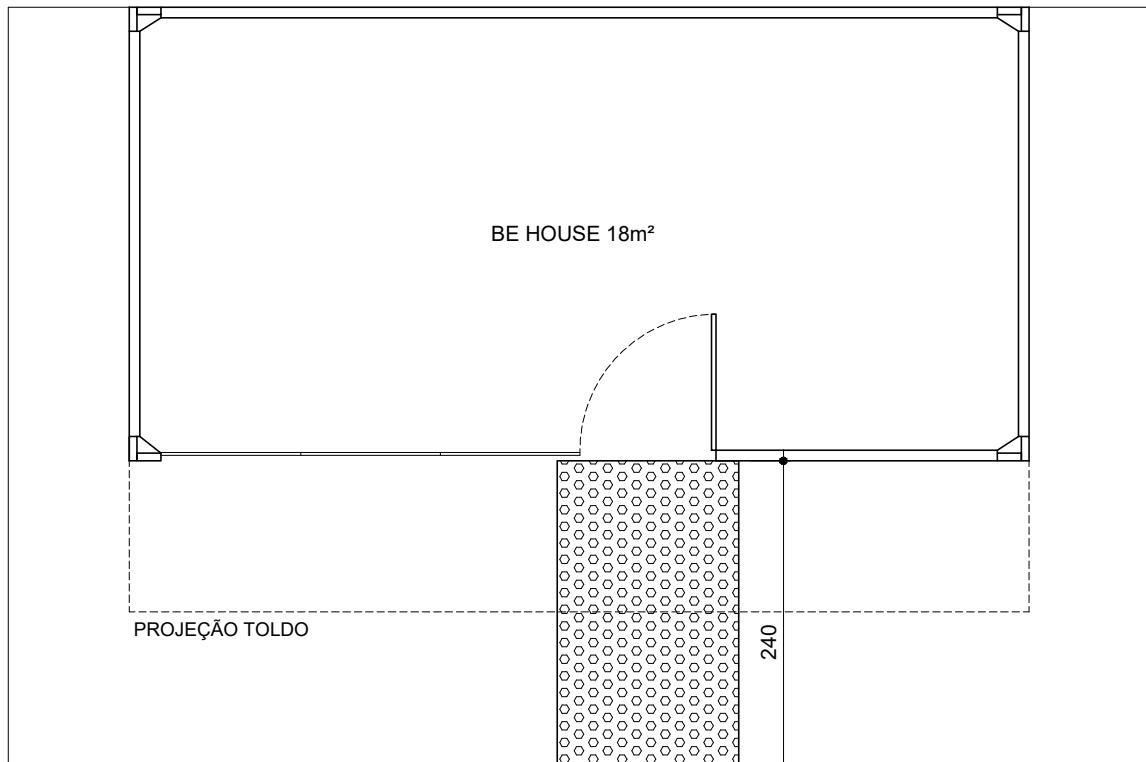

PLANTA ACESSIBILIDADE - BE HOUSE 18m²
ESCALA 1/50


VISTA LATERAL
ESCALA 1/50




OBSERVAÇÕES:

- EM CASO DE IMPLANTAÇÃO DO CONTAINER EM NÍVEL DIFERENTE DA RUA, PREVER RAMPA DE ACESSIBILIDADE DE ACORDO COM O DESNÍVEL A SER VENCIDO.
- ESSE CALCULO DE RAMPA É PARA ACESSO A BE HOUSE, VENCENDO UM DENÍVEL DE 20CM (ALTURA APROXIMADA DA VIGA QUE VAI NA PARTE INFERIOR DO CONTAINER).

RAMPA METÁLICA ACESSÍVEL PARA
CADEIRANTES I=8,33% DE ACORDO COM A
NORMA NBR9050. PISO TATIL
EMBORRACHADO BOLINHA PRETO. GUARDA
CORPO EM PERFIL METÁLICO PRETO
H=100CM.

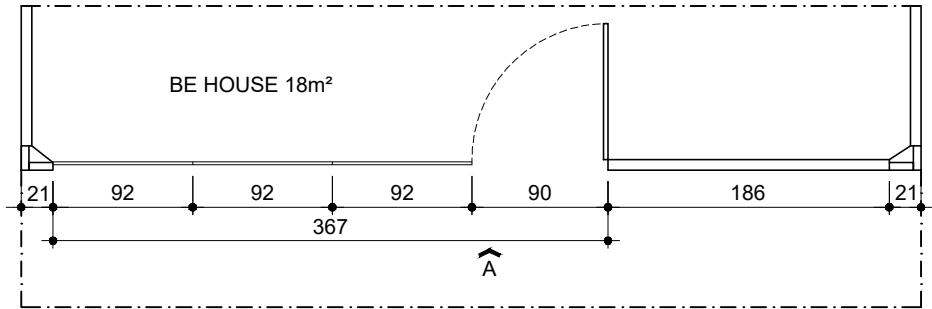

PLANTA VIDRAÇARIA - BE HOUSE 18m²
ESCALA 1/50

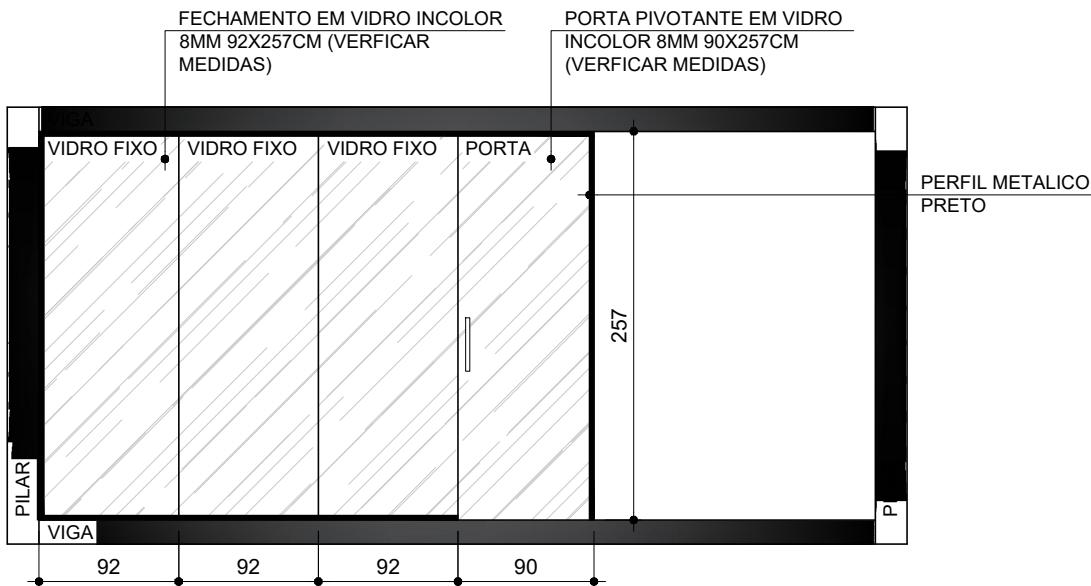


VISTA A
ESCALA 1/50



Thiara Silva
ARQUITETURA E INTERIORES

SILVIO	ETAPA: VIDRAÇARIA	PROJETO APROVADO PARA EXECUÇÃO	PRANCHA:
ARQUITETA RESPONSÁVEL: THIARA SILVA	Email:thiara.arquiteta@gmail.com Instagram: @thiara.arquiteta	DATA: 14/11/2024	REV.01

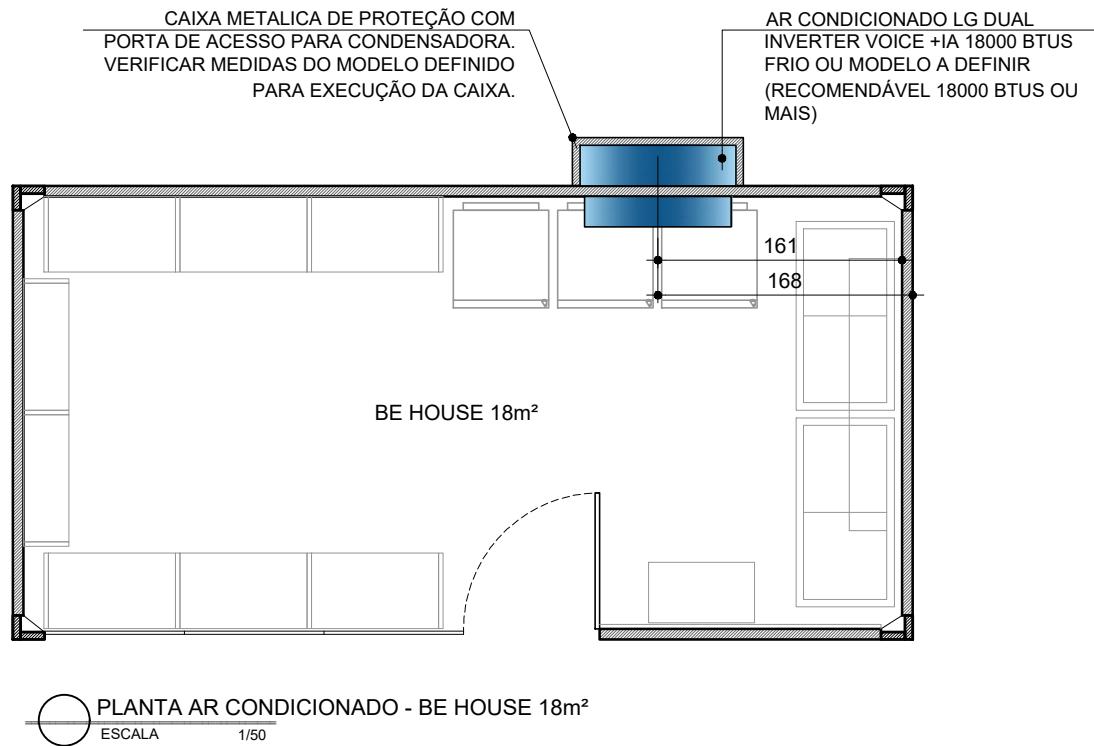



- **Onde me encontrar:**

CONTATO:

(31) 97302-6093

REDE SOCIAL:

@thiara.arquitea

EMAIL:

thiara.arquiteta@gmail.com